


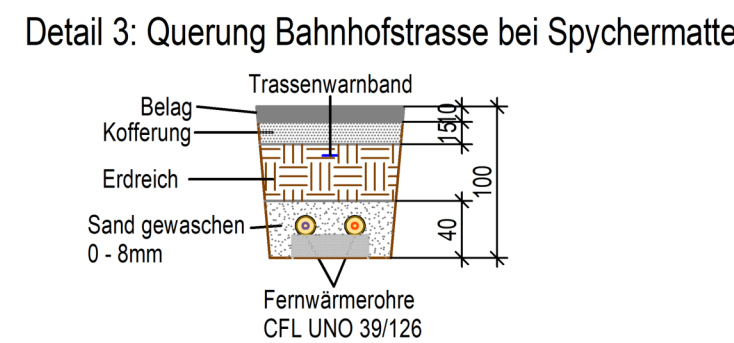
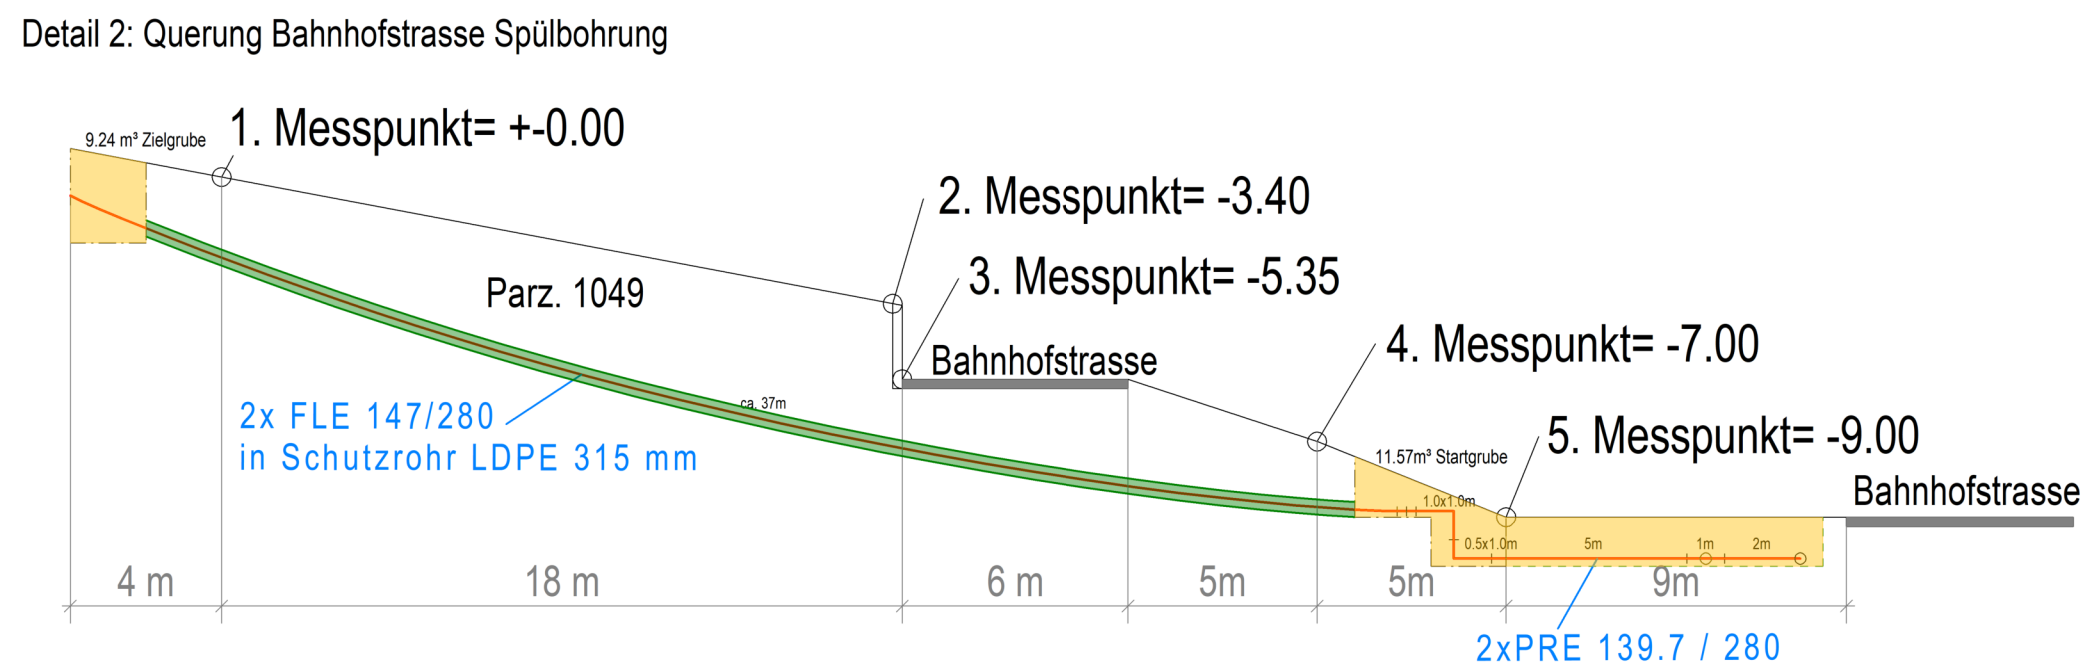


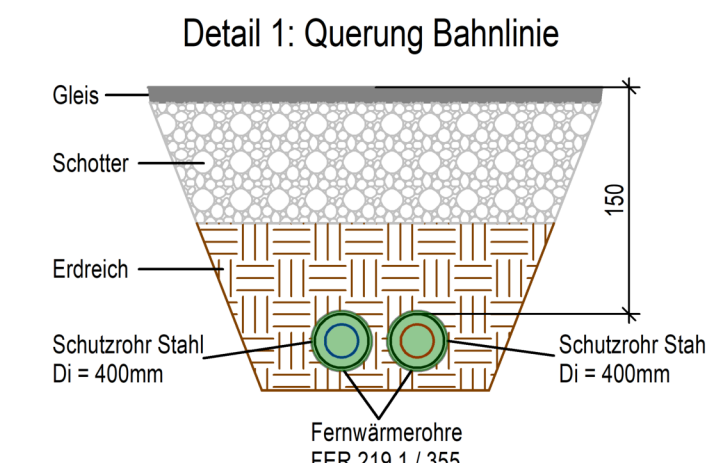


Detail 4: Querung Bahnhofstrasse bei Parz. 859

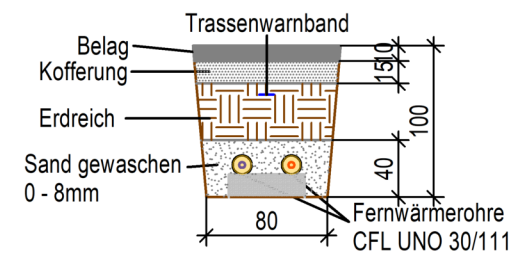


Detail 5: Querung Hauptstrasse bei Parz. 1704

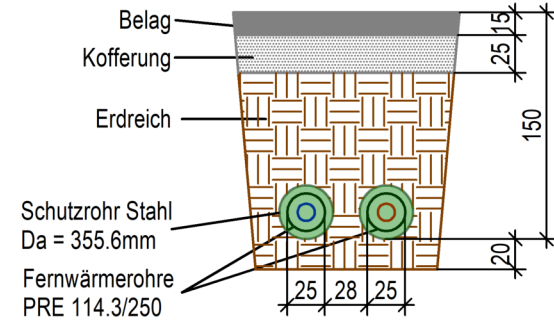

Detail 8: Querung Bahnlinie Weiermatte

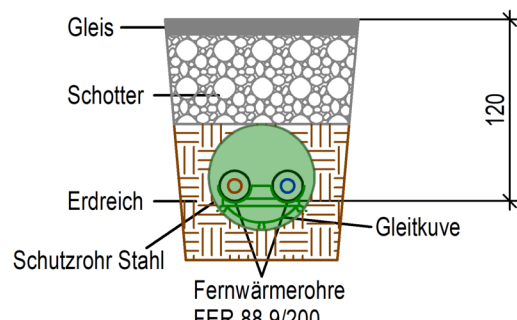

Detail 9: Querung Hauptstrasse bei Parz. 639

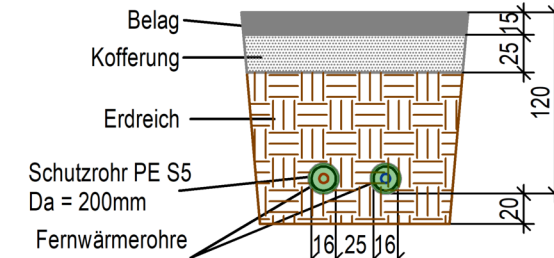

Legende:

Fernwärmeprojekt, Bestandteil der Genehmigung:

- Bestehende Fernwärme-Leitungen im offenen Graben
- Bestehende Fernwärme-Leitungen im offenen Graben
- Bestehende Fernwärme-Leitungen in Schutzrohr
- Bestehende Fernwärme-Leitungen in Schutzrohr

Detail 6: Bestehende Expansions- und Sicherheitsleitungen im Gebäude (rot und blau dargestellt)
Bestehende Expansionsanlage (TG 1500, TV 8.2, SD 80.10, DU 300.6 / rot dargestellt)

Detail 7: Bestehende Fernwärmeleitungen PRE 88.9 / 200 an Brücke montiert

Detail 10 + 11: Bestehende Fernwärmeleitungen, Apparate und Armaturen im Gebäude (rot, blau und grün dargestellt)

Fernwärmeprojekt, nicht Bestandteil der Genehmigung:

- Bestehende Fernwärme-Hausanschlussleitungen im offenen Graben


Gebäude bestehend, nicht Bestandteil der Genehmigung:

- Bestehende Gebäude
- Bestehende Gebäude unterirdisch


Umgebung, nicht Bestandteil der Genehmigung:

- Bestehende Strassen und befestigte Flächen
- Bestehende Waldareale
- Bestehende offene Gewässer
- Bestehende eingedeckte Gewässer


Detail 6: Unterstation Salchli / Hofer, Dorf 304

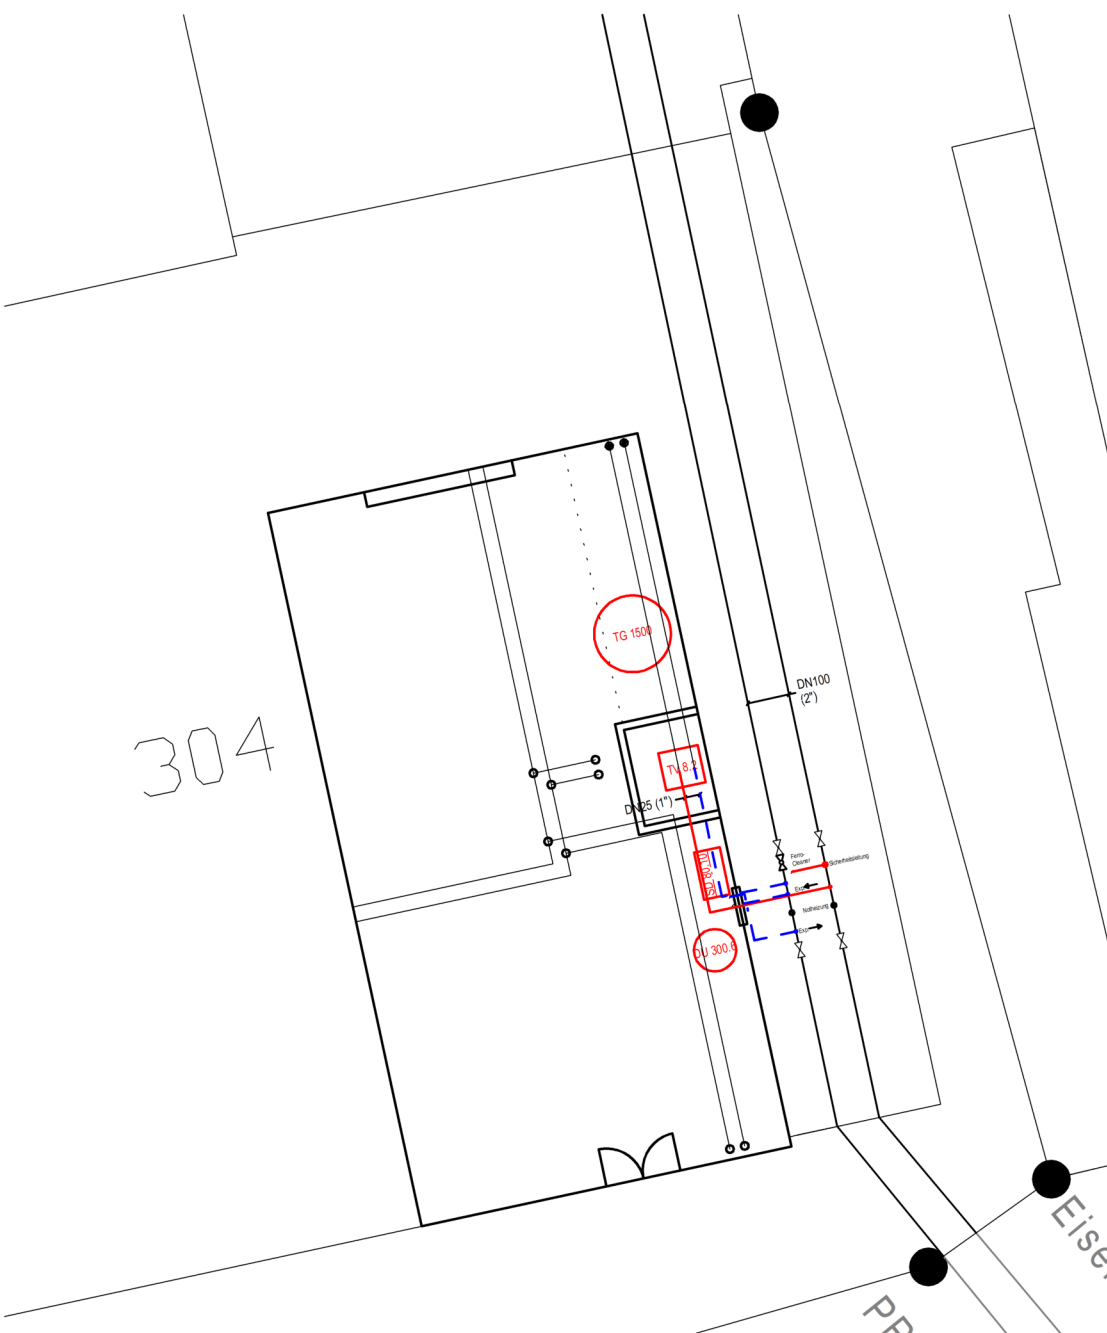


Detail 7: Querung Wildenbach

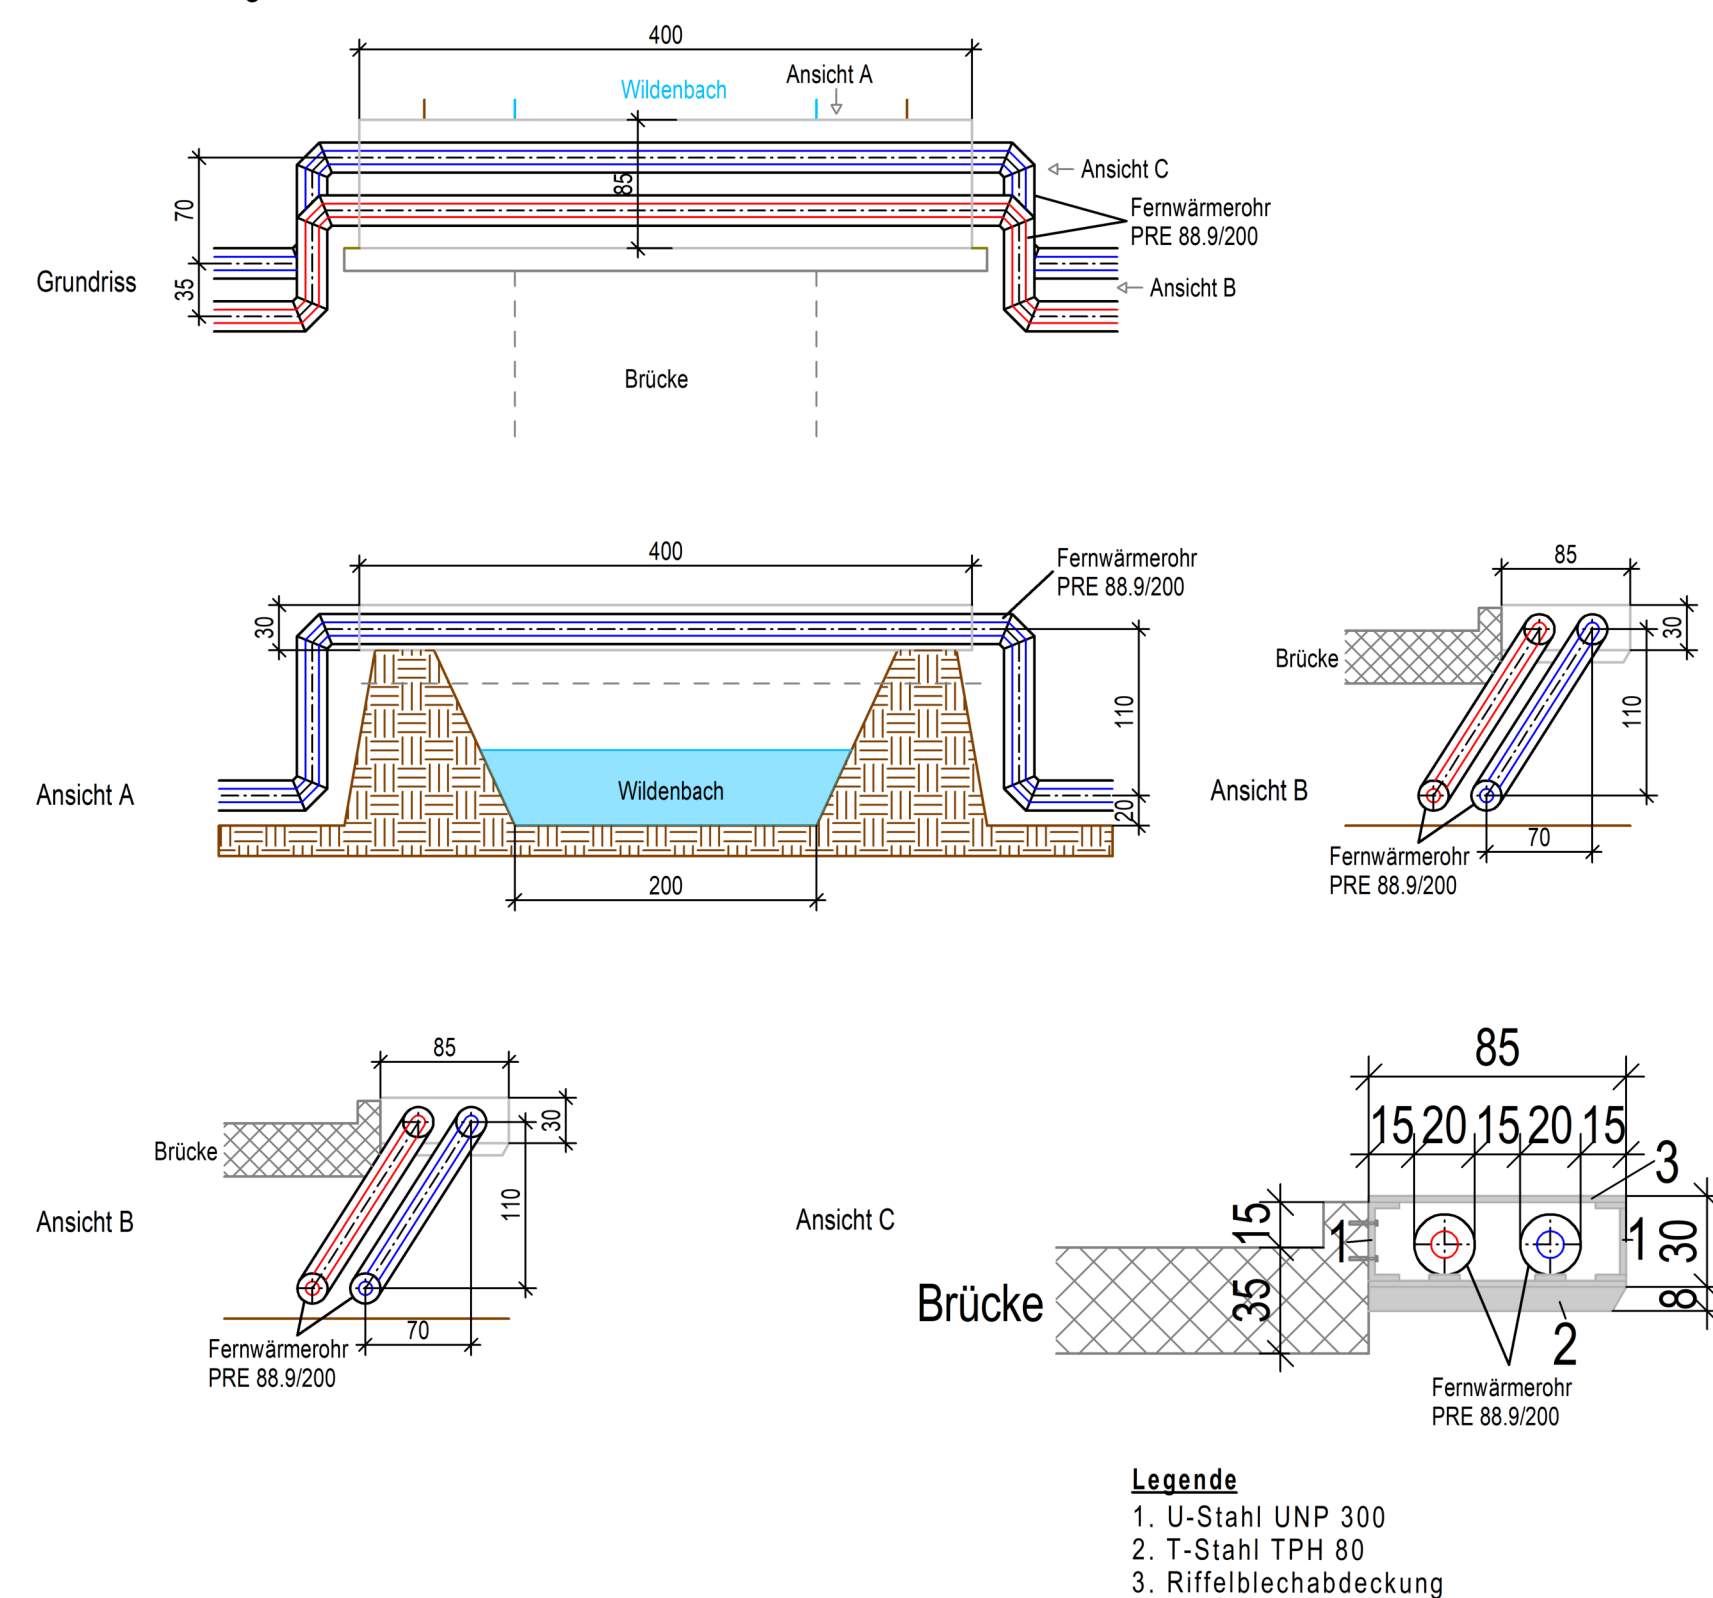

Detail 10: Unterstation auf Parz. 1342

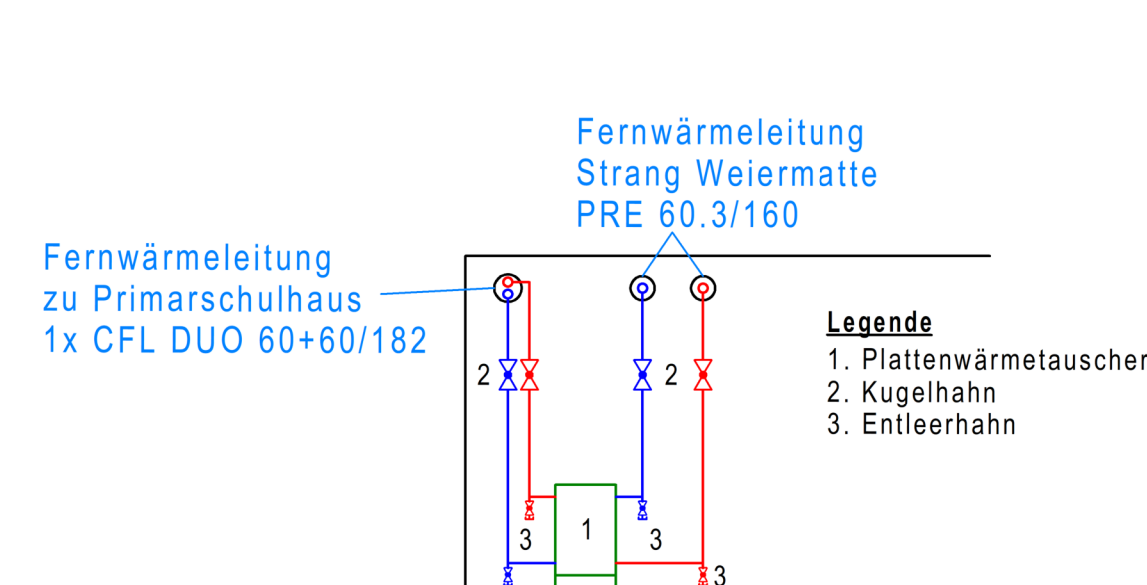

Detail 11: Unterstation Primarschulhaus Parz. 145

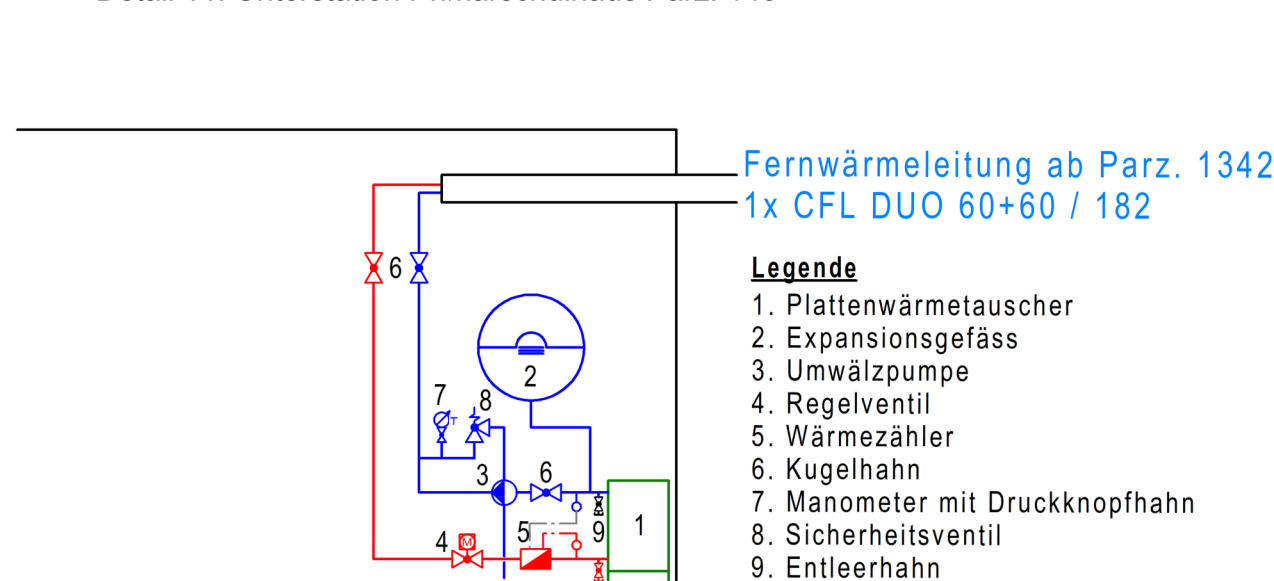

Fernheizwerk FESAG, 3762 Erlenbach i.S.
Genehmigungsvermerke

Überbauungsordnung ohne Baubewilligung nach Art. 20 ff KEnG und Art. 88 ff BauG

Genehmigte Objekte:
Fernwärmeleitungen
Schächte
Schieber
Entlüftungen
Entleerungen
Steuerungszuleitungen
Unterstationen in Gebäude Nr. 304 auf Parzelle Nr. 482
Unterstation in Gebäude Nr. 346f auf Parzelle Nr. 1342

Informationsanlass mit Grundstückseigentümern vom: 19.06.2024
Öffentliche Mitwirkung mit Publikation im amtlichen Anzeiger: 29.08.2024 bis 18.09.2024
Vorprüfung durch Amt für Umwelt und Energie vom: 10.07.2025
Publikation im amtlichen Anzeiger vom:
Publikation im Amtsblatt vom:
Öffentliche Auflage vom: bis
Einspracheverhandlung am:
Erledigte Einsprachen:
Unerledigte Einsprachen:
Rechtsverwarungen:
Beschlissen durch den Gemeinderat am:
Beschlissen durch die Gemeindeversammlung am:

Namens der Einwohnergemeinde Erlenbach i.S.:
Datum:
Der Gemeindepräsident:
Die Gemeindeschreiberin:

Genehmigt durch das Amt für Umwelt und Energie am:
.....

anhp

www.abbuethl-haustechnik.ch

info@abhatec.ch

UeO Fernwärmenetz

Überbauungsplan Details, Sonderbauwerke

Exemplar für die öffentliche Auflage

Stand 26.08.2025

Nr. 1153 ÜO Det

M. 1:500

Gr. A1

Dat. 12.07.2023

Gez. MA / ai

Rev. MA

15.03.2024

17.10.2024

26.08.2025

abbühl haustechnikplanung GmbH 3752 Wimmis Tel 033 654 90 33 Fax 033 654 90 34